


# Plan d'Orgon

## Extrait cadastral

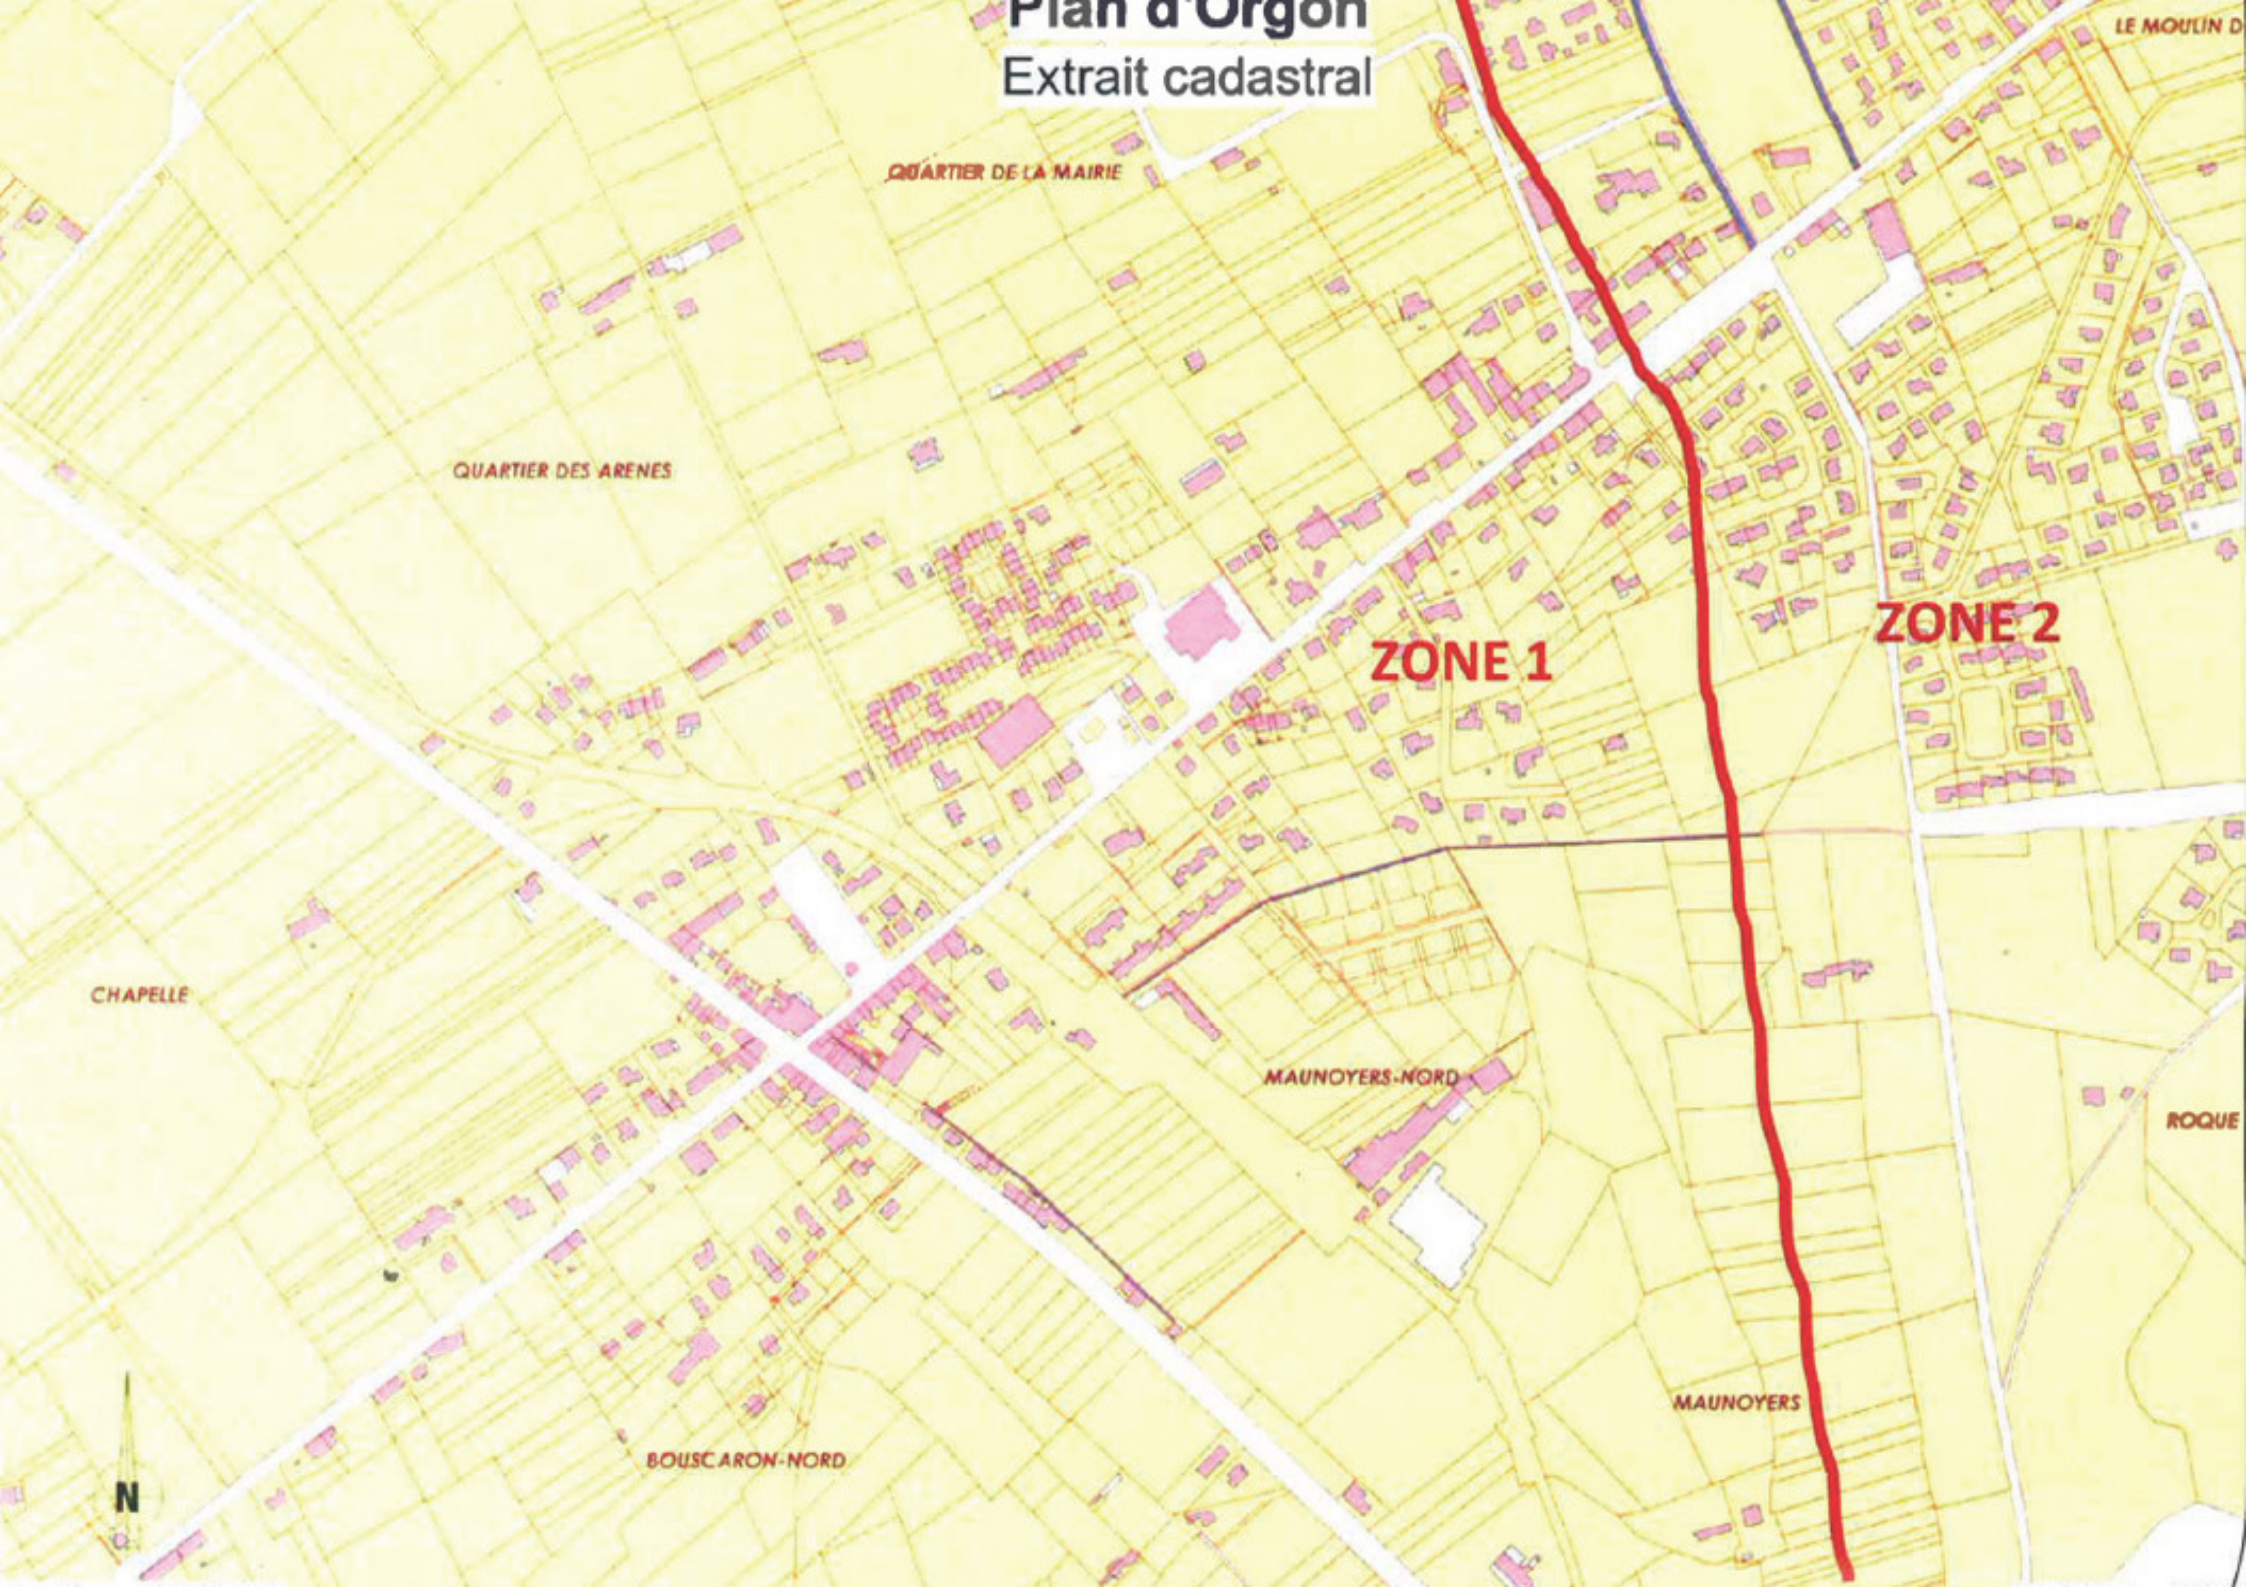

QUARTIER DE LA MAIRIE

QUARTIER DES ARENES

CHAPELLE

MAUNOYERS-NORD

BOUSCARON-NORD

MAUNOYERS

LE MOULIN D'

ROQUE

**ZONE 1**

**ZONE 2**

N