

Commune de PLAN  
Extrait du PLU  
" Zone du Pont " - Zone UE

Envoyé en préfecture le 03/10/2022  
Reçu en préfecture le 03/10/2022  
Affiché le  
ID : 013-211300769-20220929-52\_2022-DE



Envoyé en préfecture le 03/10/2022

Reçu en préfecture le 03/10/2022

Affiché le

ID : 013-211300769-20220929-52\_2022-DE




Rte de  
St Denis

St Martin

Commune de St Martin d'Arce  
Extrait du PLU

Rte de  
Cavaillon

Route de  
Forselle

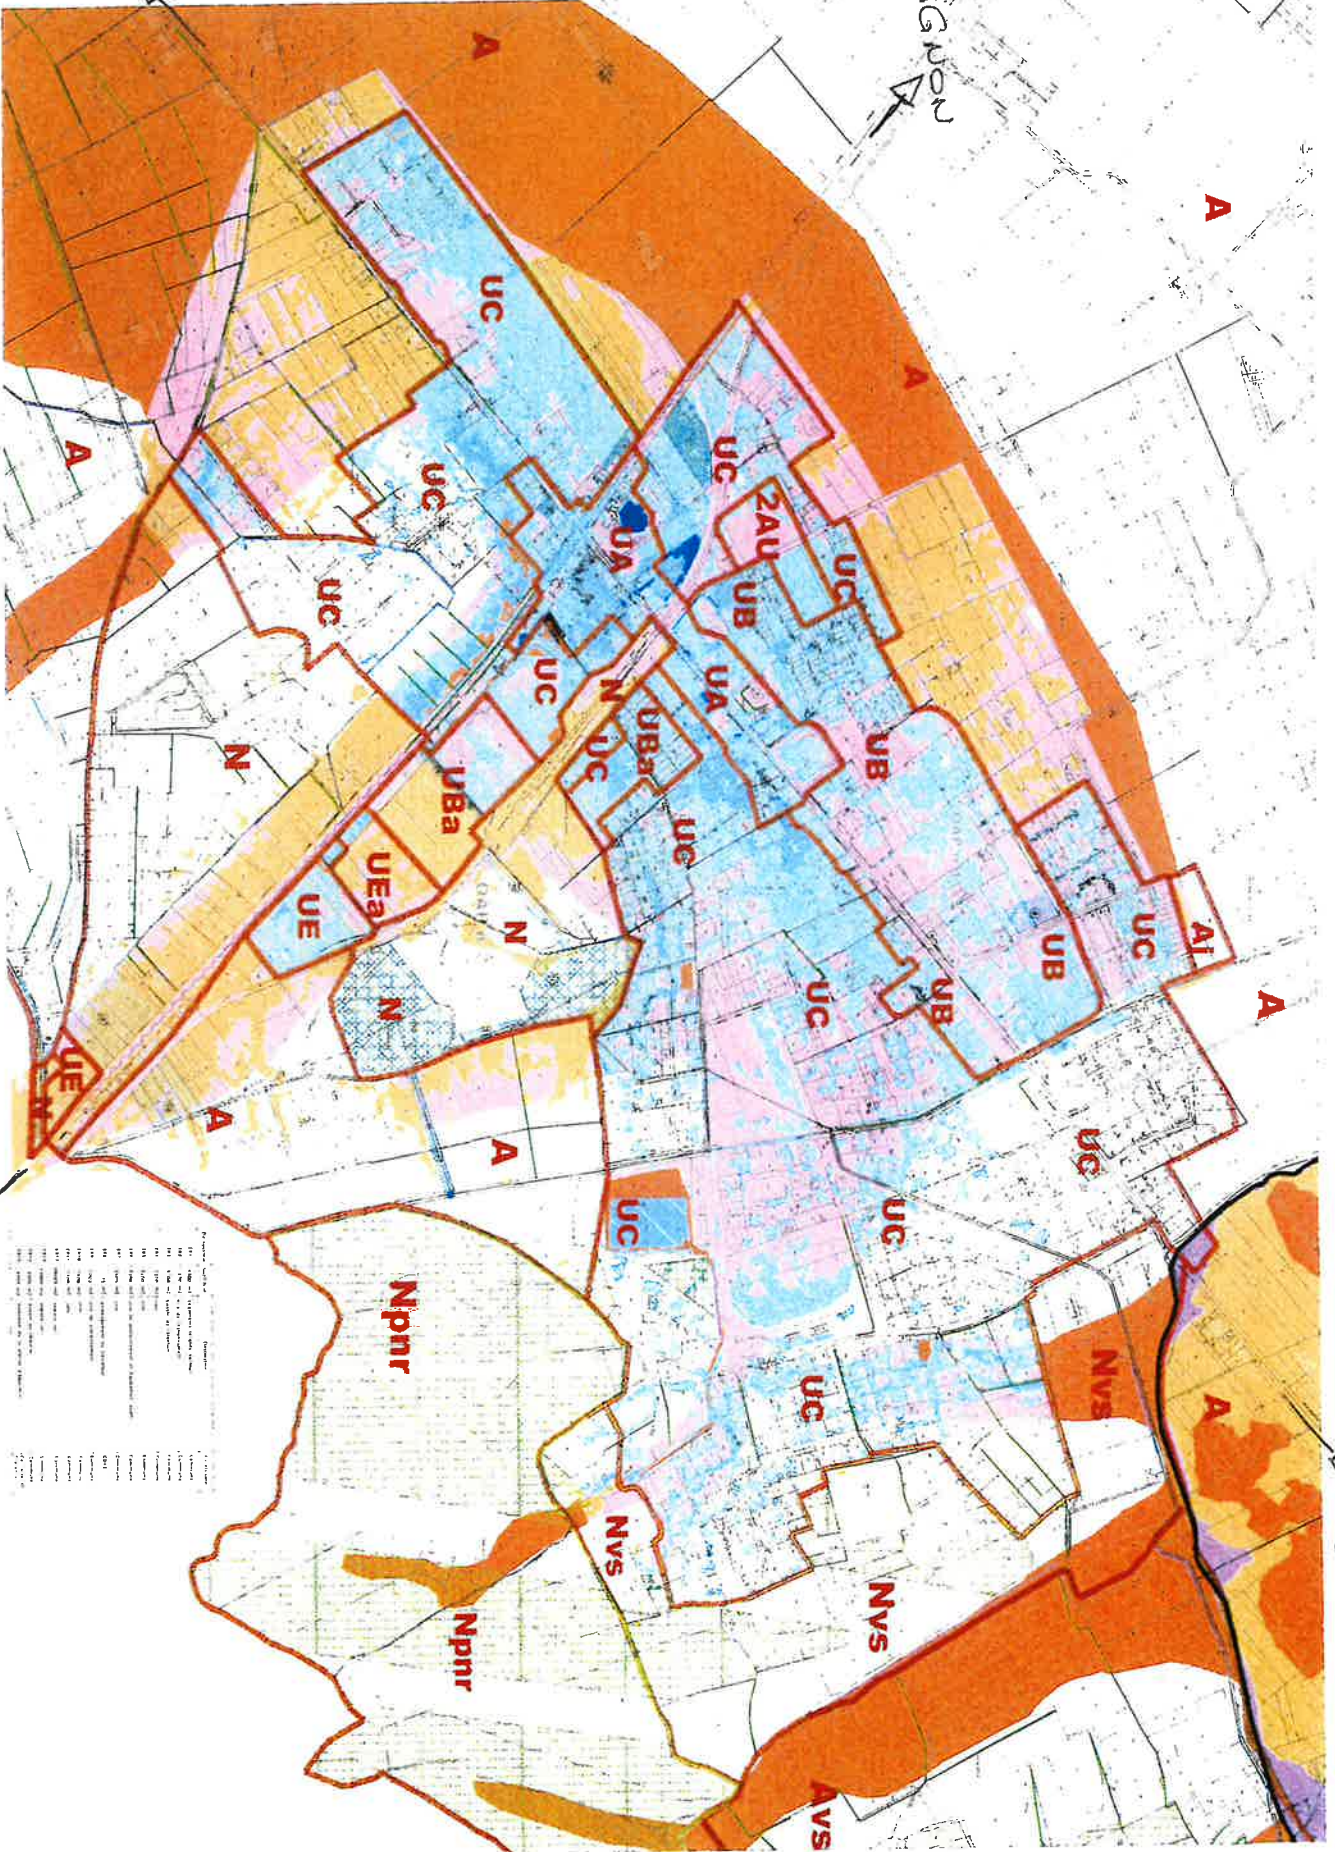

Code	Description
UC	Zone d'habitat individuel
UA	Zone d'habitat individuel avec jardin
UB	Zone d'habitat individuel avec jardin et garage
UBa	Zone d'habitat individuel avec jardin et garage, avec possibilité de construction d'un autre logement
UEa	Zone d'habitat individuel avec jardin et garage, avec possibilité de construction d'un autre logement et d'un autre bâtiment
UE	Zone d'habitat individuel avec jardin et garage, avec possibilité de construction d'un autre bâtiment
N	Zone naturelle
A	Zone agricole
Npnr	Zone naturelle protégée
Nvs	Zone naturelle sensible
Avs	Zone agricole sensible